COMMUNE DE BRASSAC

AMENAGEMENT DE L'ALLEE DU CHATEAU

DIA	AVP	PRO	ACT	EXE	DET
			■		

Plan des Bordures

Indice	Date	Objet
A	12/06/2015	Une emprise DCE
B	05/10/2016	Une emprise DCE
B	25/10/2016	Modification mise en alternatif complet
C	23/12/2016	Modification devant Chaussures

C.E.T. INFRA
4, rue Eugène Trouin
81100 CASTRES
Tel : 05.63.36.36.51
Fax : 05.63.70.30.64
E-mail : castres@cetinfra.fr

UN POUR CENT PAYSAGES
ZI Mescoulouze B.P. Hanrot, Pépinières D.P.J.G.
Un Pour Cent Paysages
Av. Jean de Barrès - 31 300 ALBI
Tel : 05 63 47 90 90
E-mail : contact@unpourcentpaysages.fr

Dessiné par :	N.BENAIS	Vérifié par :	P. VERGER

Nivellement	Syst. géo / Projection	N° du plan	Indice	Echelle	Date
NGF	RGF 93 - CC44	N°11	C	1 / 200	23/12/2016

N

LEGENDE BATIS
Commerces
Etablissements recevant du public

Seule la pose des éléments suivants est au marché

LEGENDE BORDURES	LINEAIRE
Se référer au carnet de détail des bordures B = bordure profil pierre chanfreiné Nombre = hauteur vue de la bordure	y compris rampant
Bordure B21	20 m
Bordure B14	405 m
Bordure B7	150 m
Bordure B2	235 m
Bordure Jardinières	55 m
Caniveau CS2	570 m
Caniveau CC2	220 m
Bloc marche	26 m
Caniveau grille	40 m
Barrettes granite 10cm	50 m
Barrettes granite 20cm	430 m
Barrettes granite 20cm couleur foncée	130 m

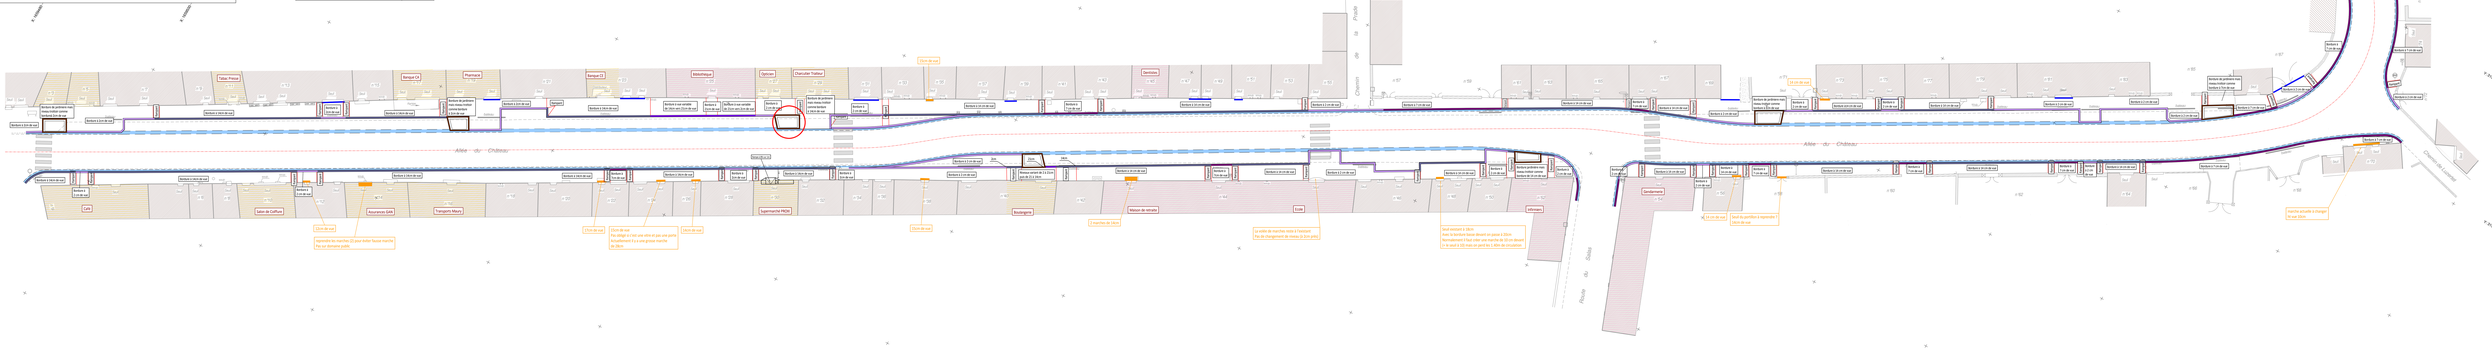
Allée du Château
Route du Château
Chemin de la Lucarne
LUCARNE
Tabac Presse
Banque CA
Pharmacie
Banque CA
Mémorial
Opticien
Charcutier Traiteur
Coiffeur
Bordure 1 Ton de sol
Bordure 1 Ton de sol
Bordure 1 Ton de sol