COMMUNE DE BRASSAC

AMENAGEMENT DE L'ALLEE DU CHATEAU

DIA	AVP	PRO	ACT	EXE	DET
	■				

Plan des réseaux existants

Indice	Date	Objet
A	15/06/2016	1ère émission AVP

C.E.T. INFRA
Z. A. de Pagnac Ouest
81600 GAILLAC
Tél : 05 63 41 10 00
Fax : 05 63 76 89 41
E - mail : cet@cet-infra.fr

UN POUR CENT PAYSAGES
Mandataire du Groupement Transparaires D.P.L.G.
Ch. Le pin Barbier 31 GAGNAC
Tél : 05.61.87.66.47
E-mail : contact@unpourcentpaysages.fr

Dessiné par : N.DENAN | Vérifié par : JF. VERGER

Nivellement	Syst. géo / Projection	N° du plan	Indice	Echelle	Date
NGF	RGF 93 - CC44	N°01	A	1 / 250	15/06/2016

LEGENDE BATIS

- Commerces
- Etablissements recevant du public

LEGENDE RESEAUX EXISTANTS

RESEAUX HUMIDES EXISTANTS

- Réseau Pluvial
- Réseau Unitaire
- Réseau Eaux Usées
- Réseau AEP principal
- Branchement AEP
- Branchement AEP supposé
- Regard
- Fil d'eau inconnu
- Position inconnue

RESEAUX SECS EXISTANTS

- Réseau HTA (très incertain)
- Réseau BT (incertain) souterrain
- Réseau BT torsadé aérien
- Réseau NTIC (Orange) souterrain

Réseaux récolés à partir des DT envoyées par les concessionnaires, classe C et supérieures.

A noter que les branchements du réseau unitaire sont inconnus

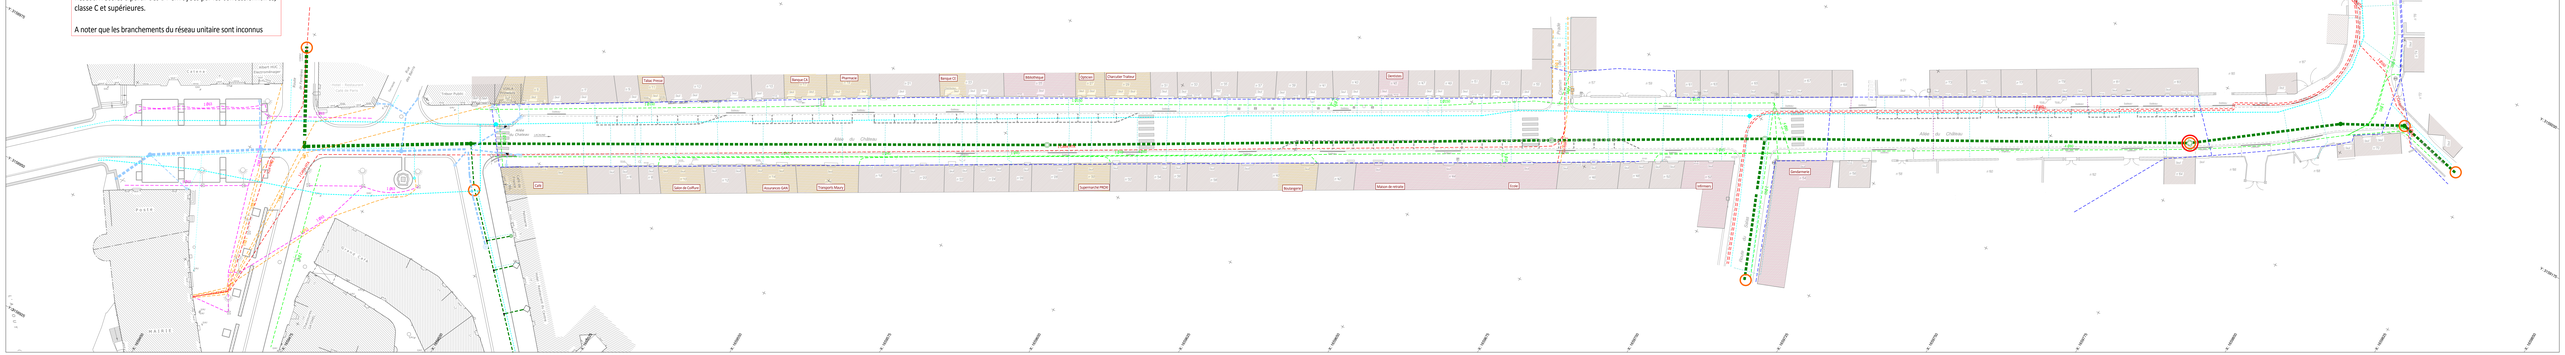
Tabac Presse
Banque CA
Pharmacie
Banque CIC
Bibliothèque
Cyclocam
Charcutier Traiteur
Opticien
Cafés
Salon de Coiffure
Assurances GAN
Transports Mazars
Supermarché PRIZIA
Boulangerie
Maison de retraite
Cinéma
Décoration
Commerces
Place du Marché
Place du Marché
Place du Marché